


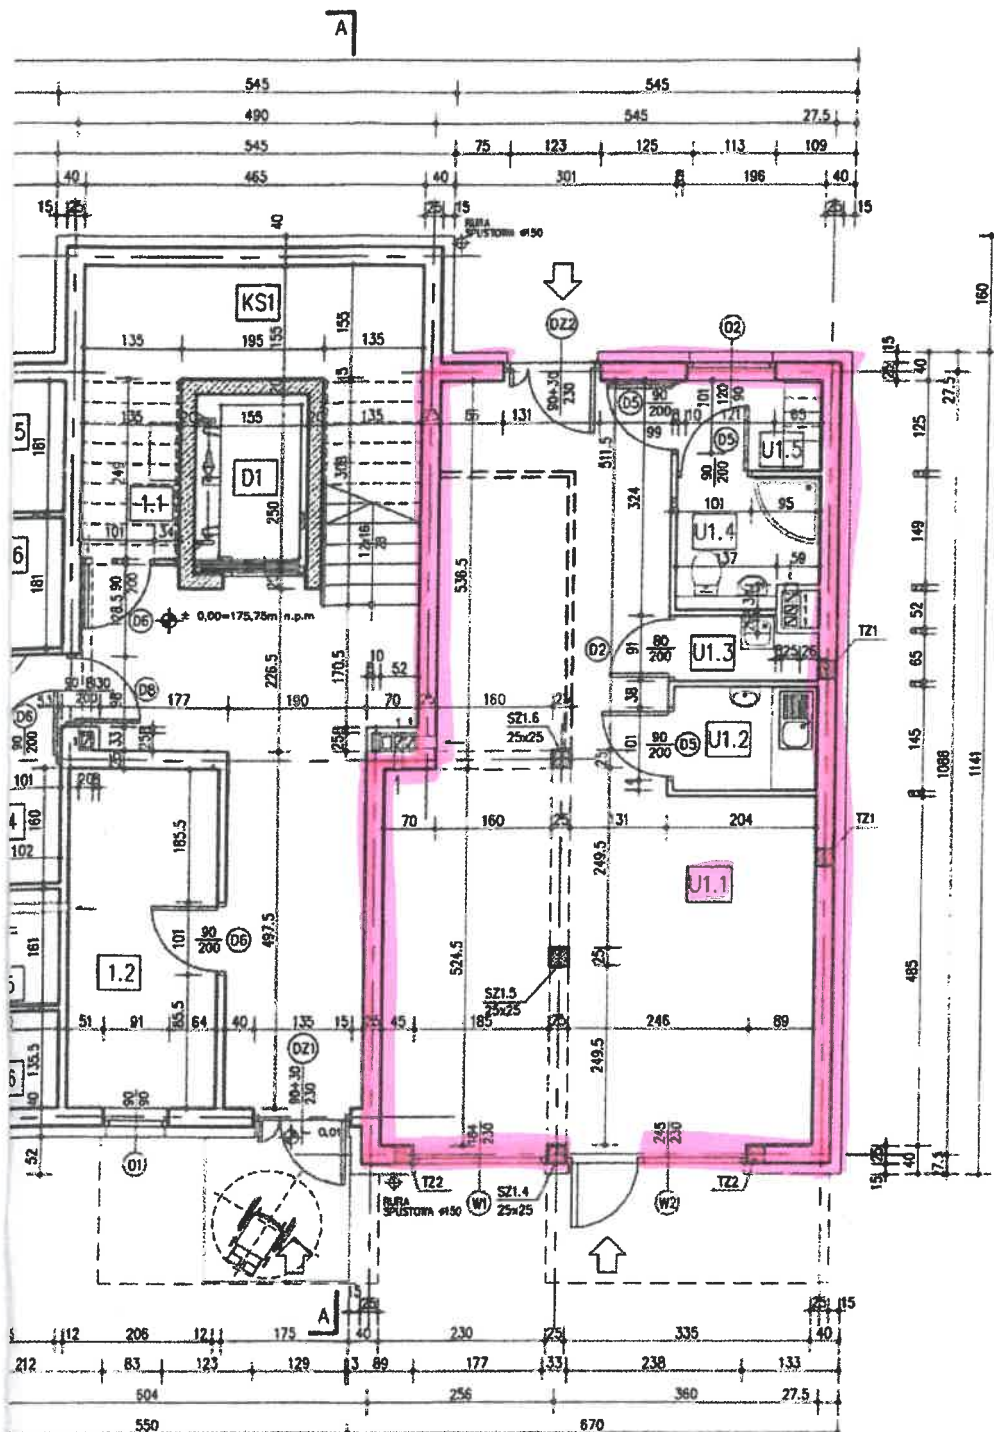

LOKAL UŻYTKOWY NR 1			
LP.	NAZWA	POWIERZCHNIA	POSADZKA
U1.1	LOKAL	47,03 m ²	PLYTKI
U1.2	ANEKS SOCJALNY	2,84 m ²	PLYTKI
U1.3	POMIESZCZENIE GOSPODARCZE	1,63 m ²	PLYTKI
U1.4	SANITARIAT	3,39 m ²	PLYTKI
U1.5	SZATNIA	2,45 m ²	PLYTKI
		57,34 m ²	

		BIURO PROJEKTOWE "AKAPIT" ul. Pierwszej Brygady 40 49-300 BRZEG		Inwestor: GMINA KĘPNO ul. Ratuszowa 1 63-600 KĘPNO	
Temat projektu:		PROJEKT WYKONAWCZY BUDOWA BUDYNKÓW WIELORODZINNYCH PRZY UL. PRZEMYSŁOWEJ W KĘPNO WRAZ Z INFRASTRUKTURĄ TECHNICZNĄ			
Lokalizacja:		ul. Przemysłowa, dz. nr 982/11, obręb: Kępno; jednostka ew.: Kępno 63-600 KĘPNO			Branża: ARCHITEKTURA
Nazwa rysunku:		BUDYNEK MIESZKALNY WIELORODZINNY NR 1 RZUT PARTERU (PRZYZIEMIA)			Skala: 1:100
Autorzy:		Imię i nazwisko		Nr uprawnień	Data: Listopad 2015 r. Nr rysunku: 1/A
Projektował:		mgr inż. arch. Leszek Pastuszka		183/94/Op	
Sprawdził:		mgr inż. arch. Paweł Miszczańczuk		01/OPOKK/2011	